


Trajanstraße

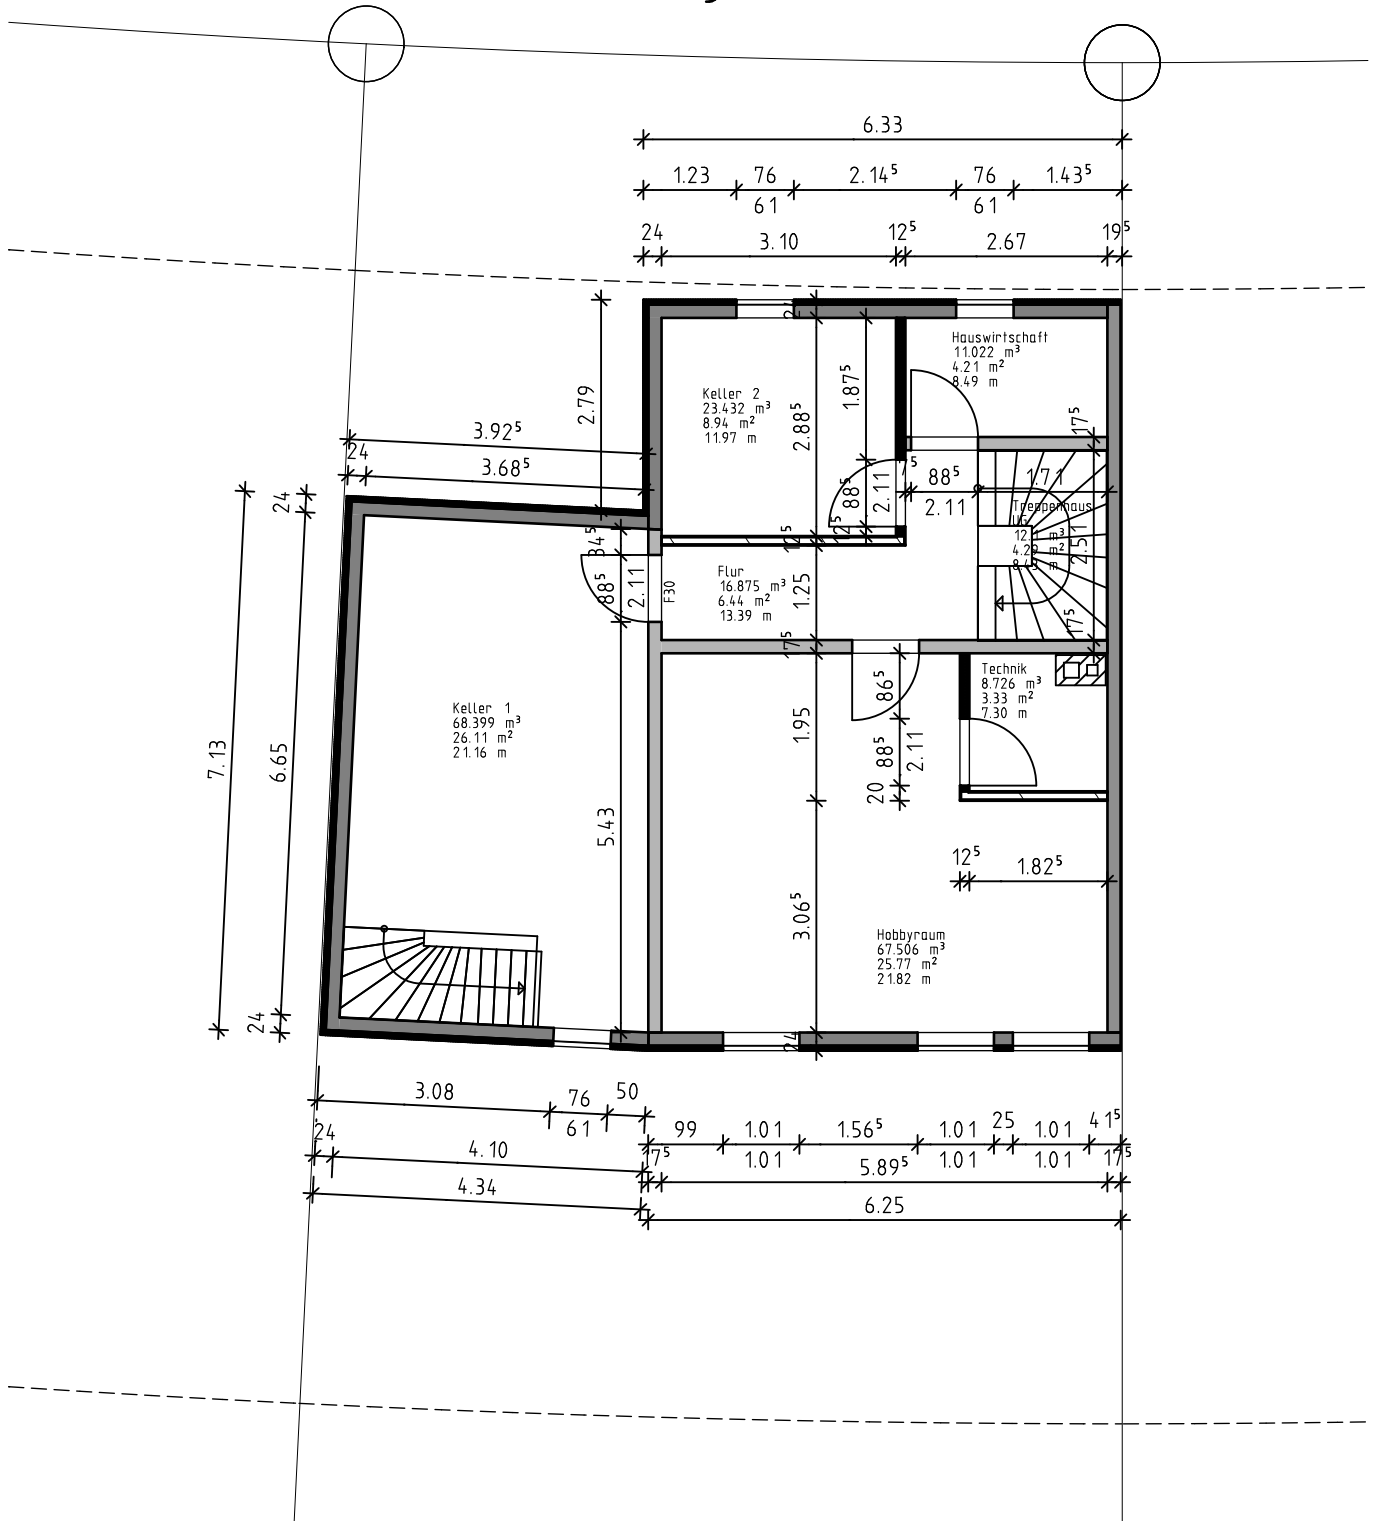

Untergeschoss M= 1: 100

Bauvorhaben: DHH Trajanstraße Öhringen
 Bauherr: Ira und Matthias Mayer
 Klingenweg 9
 74626 Bretzfeld-Bitzfeld