


# Trajanstraße

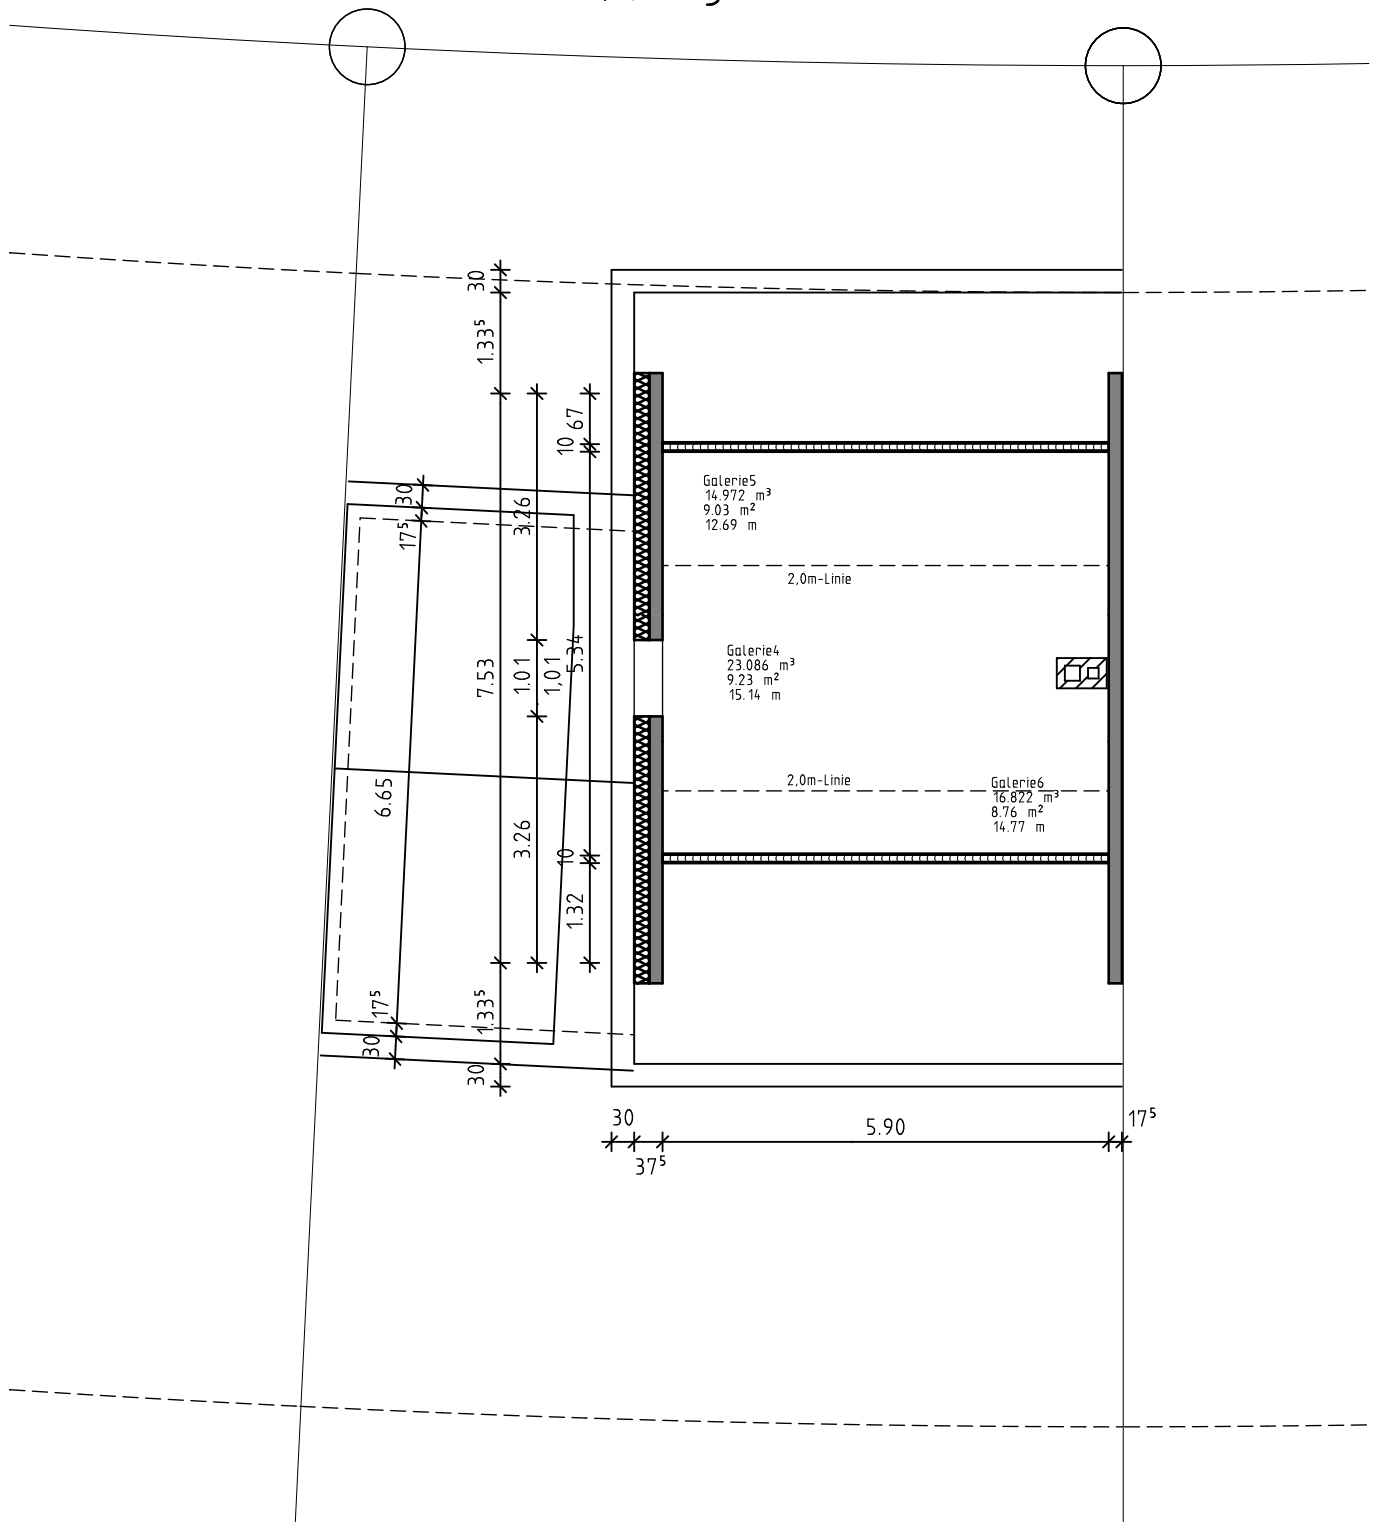

## Dachgeschoss M= 1:100

Bauvorhaben:  
Bauherr:

DHH Trajanstraße Öhringen  
Ira und Matthias Mayer  
Klingenweg 9  
74626 Bretzfeld-Bitzfeld