


Trajanstraße

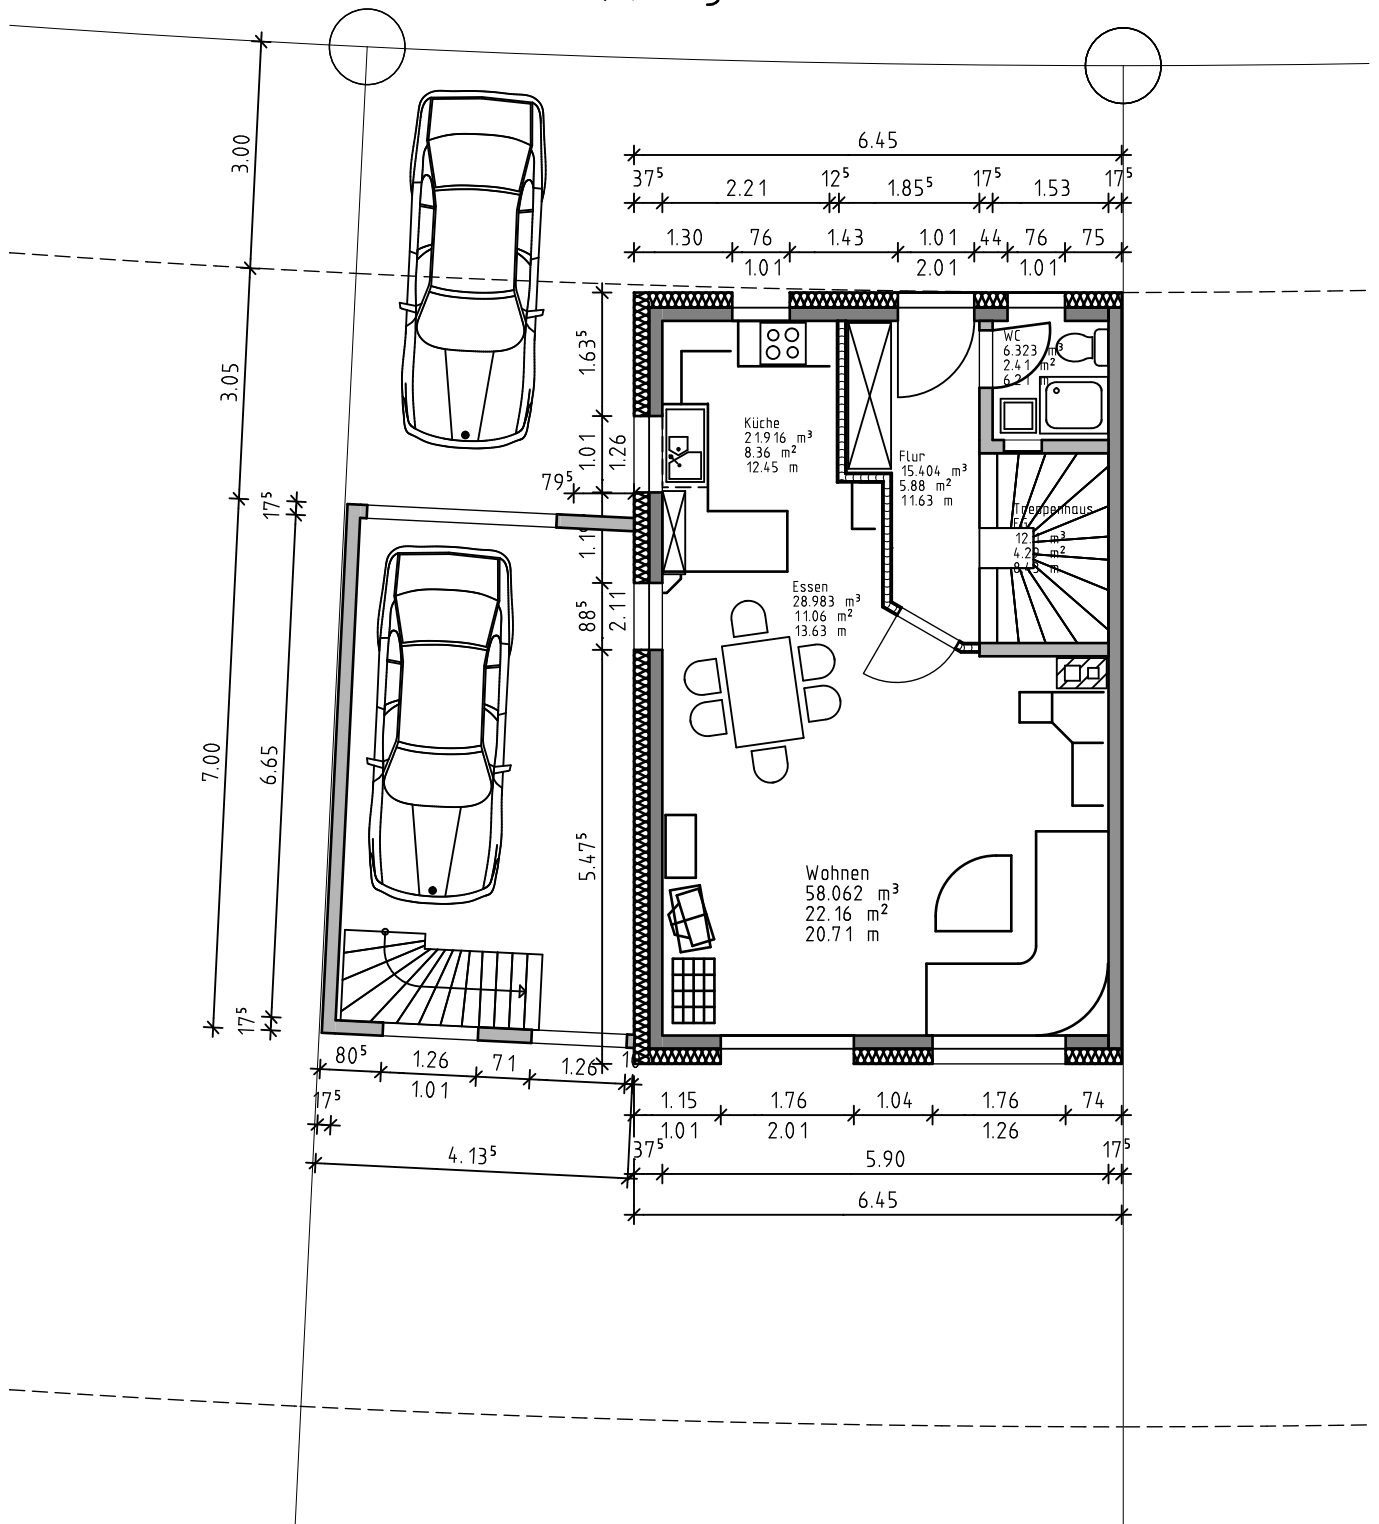

Erdgeschoss M= 1:100

Bauvorhaben:
Bauherr:

DHH Trajanstraße Öhringen
Ira und Matthias Mayer
Klingenweg 9
74626 Bretzfeld-Bitzfeld