


Trajanstraße

Trajanstraße

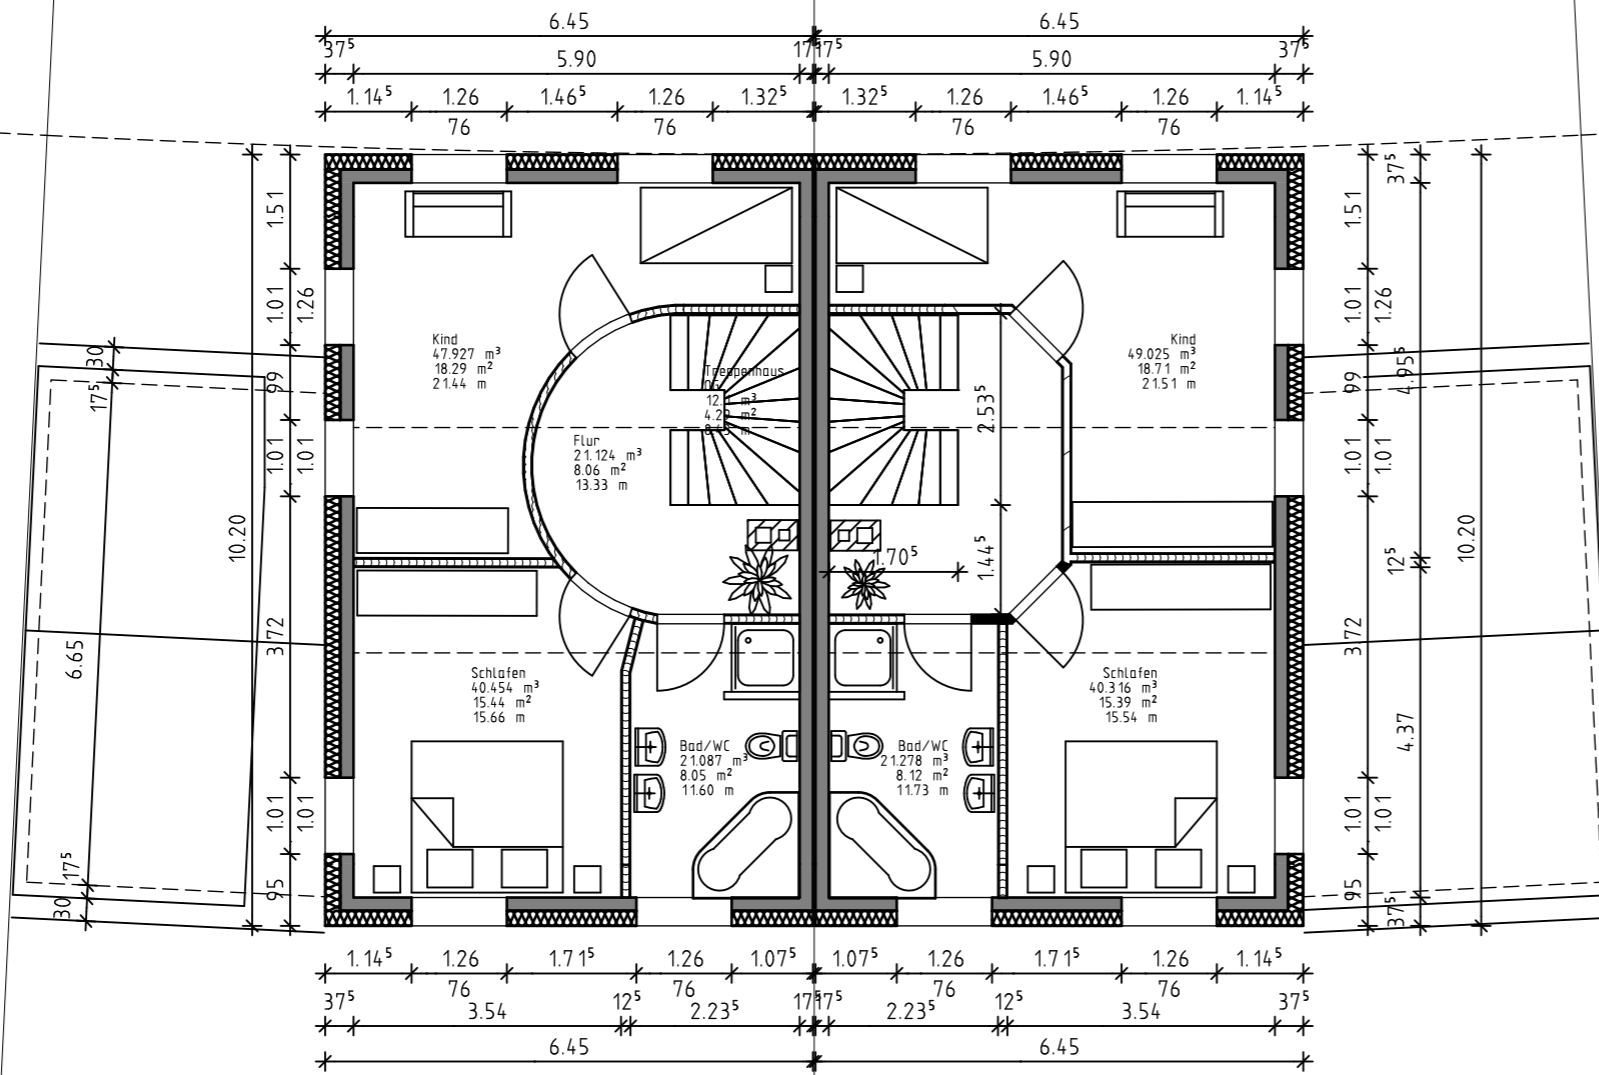

freie Doppelhaushälfte

Obergeschoss M= 1:100